

**Legenda**

Plangebied

**Bestemmingen**

A-BOT-B1	Agrarisch - Bollenteelt - Bollenzone 1
A-BOT-B2	Agrarisch - Bollenteelt - Bollenzone 2
A-GT-B1	Agrarisch - Glastuinbouw - Bollenzone 1
A-GV-WG	Agrarisch - Grondgebonden veehouderij - Waardevolle graslanden
B	Bedrijf
B-AA	Bedrijf - Agrarisch aanverwant
B-GOS	Bedrijf - Gasontvangstation
B-HE	Bedrijf - Handels- en exportbedrijf
CO	Cultuur en ontspanning
DH-T	Detailhandel - Tuincentrum
G	Groen
H	Horeca
M	Maatschappelijk
N	Natuur
R-DR	Recreatie - Dagrecreatie
R-VR	Recreatie - Verblifrecreatie
S	Sport
T	Tuin
V	Verkeer
WA	Water
WA-WL	Water - Woonschepentigplaats
W	Wonen
W-LAG	Wonen - Landgoed

**Dubbelbestemmingen**

L-G	Leiding - Gas
L-H	Leiding - Hoogspanning
L-W	Leiding - Water
WR-A1	Waarde - Archeologie 1
WR-A2	Waarde - Archeologie 2
WR-A3	Waarde - Archeologie 3
WR-E	Waarde - Ecologie
WR-W	Waterstaat - Waterkering

**Gebiedsaanduidingen**

m1	milieuzone - grondwaterbeschermingsgebied
m2	milieuzone - hydrologische beschermingszone
m3	milieuzone - waterwingebied
o1	overige zone - Hogeveenepolder
v1	veiligheidszone - gasontvangstation
v2	vrijwaringszone - molenbiotop
w1	wetgevingzone - wijzigingsgebied

**Functieaanduidingen**

(atl)	atelier
(bs2)	bedrijf tot en met categorie 2
(b=2)	bedrijf van categorie 2
(bw)	bedrijfswoning
(-bw)	bedrijfswoning uitgesloten

**Functieaanduidingen (vervolg)**

(coc)	congrescentrum
(cw)	cultuurhistorische waarden
(dh)	detailhandel
(dip)	dierenpensioen
(gh)	groothandel
(hiv)	hovenier
(kt)	kampeerterrein
(k)	kantoor
(ks)	kas
(kdv)	kinderdagverblijf
(ma)	manege
(nv)	nutsvoorziening
(on)	onderwijs
(ph)	paardenhouderij
(p)	parkeerterrein
(prt)	praktijkruimte
(rw)	recreatiewoning
(sil)	silo
(sa-afs)	specifieke vorm van agrarisch - afwijkingsgebied schuilstallen
(sa-gem)	specifieke vorm van agrarisch - gemengd teeltbedrijf
(sa-han)	specifieke vorm van agrarisch - handels- en exportbedrijf
(sa-hul)	specifieke vorm van agrarisch - hulp en of loonbedrijf
(sa-plw)	specifieke vorm van agrarisch - plattelandswoning
(sa-ste)	specifieke vorm van agrarisch - stekbedrijf
(sa-uog)	specifieke vorm van agrarisch - uitsluitend ondersteunend glas
(sa-urk)	specifieke vorm van agrarisch - uitsluitend rolkas
(sa-zon)	specifieke vorm van agrarisch - zonder ondersteunend glas
(sb-1)	specifieke vorm van bedrijf - 1
(sb-aan)	specifieke vorm van bedrijf - aannemersbedrijf
(sb-afv)	specifieke vorm van bedrijf - afvalinzameling/transportbedrijf
(sb-afz)	specifieke vorm van bedrijf - afvalwaterzuivering
(sb-the)	specifieke vorm van bedrijf - agrarisch hulp en/of loonbedrijf annex handels- en exportbedrijf
(sb-blv)	specifieke vorm van bedrijf - agrarisch hulp en/of loonhandels- en exportbedrijf bloemenververij
(sb-bvg)	specifieke vorm van bedrijf - bedrijfsverzamelgebouw bedrijven t/m categorie 2
(sb-bbb)	specifieke vorm van bedrijf - bergbezinkbassin
(sb-dru)	specifieke vorm van bedrijf - drukkerij
(sb-gar)	specifieke vorm van bedrijf - garagebedrijf
(sb-gbh)	specifieke vorm van bedrijf - garagebedrijf/botenhandel annex houtzagerij
(sb-gac)	specifieke vorm van bedrijf - garagebedrijf/caravanreparatie
(sb-grc)	specifieke vorm van bedrijf - groothandel in chemische producten/dierlijke mest
(sb-gma)	specifieke vorm van bedrijf - groothandel in machines
(sb-gel)	specifieke vorm van bedrijf - groothandelelectrotechnische werkplaats
(sb-hou)	specifieke vorm van bedrijf - houtzagerij loodgietersbedrijf
(sb-loo)	specifieke vorm van bedrijf - loodgietersbedrijf

**Functieaanduidingen (vervolg)**

(sb-mac)	specifieke vorm van bedrijf - machinefabriek
(sb-mas)	specifieke vorm van bedrijf - machinefabriek/spuitery
(sb-met)	specifieke vorm van bedrijf - metaalbewerkingsbedrijf
(sb-opc)	specifieke vorm van bedrijf - opslag in containers
(sb-std)	specifieke vorm van bedrijf - stucadoorsbedrijf en detailhandel
(sb-tim)	specifieke vorm van bedrijf - timmerfabriek
(sb-taa)	specifieke vorm van bedrijf - timmerfabriek en aannemersbedrijf
(sb-ver)	specifieke vorm van bedrijf - verkeersplatform
(sco-mol)	specifieke vorm van cultuur en ontspanning - molen
(sh-hrp)	specifieke vorm van horeca - hotel/cafe/recreatie en paardenstalling
(sh-hcr)	specifieke vorm van horeca - hotel/cafe/restaurant
(sh-hor)	specifieke vorm van horeca - hotel/restaurant
(sh-hrc)	specifieke vorm van horeca - hotel/restaurant/casino
(sh-kam)	specifieke vorm van horeca - kamergewijze verhuur
(sle-bo)	specifieke vorm van leiding - boren
(sle-lu)	specifieke vorm van leiding - in- en/of ultredpunt
(sm-1)	specifieke vorm van maatschappelijk - 1
(sm-die)	specifieke vorm van maatschappelijk - diergeneeskundige kliniek
(sn-edr)	specifieke vorm van natuur - extensieve dagrecreatie
(sr-hl)	specifieke vorm van recreatie - hoogte lichtmasten
(sr-lan)	specifieke vorm van recreatie - landschapspark
(sr-paa)	specifieke vorm van recreatie - paardenweide
(sr-res)	specifieke vorm van recreatie - recreatiewoningen- en stacaravanterrein
(sr-rec)	specifieke vorm van recreatie - recreatiewoningenterrein
(sr-rec2)	specifieke vorm van recreatie - recreatiewoningenterrein 2
(sv-fp)	specifieke vorm van verkeer - fietspad
(swr-s3)	specifieke vorm van waarde - sectie 3
(swr-s4)	specifieke vorm van waarde - sectie 4
(sw-pgo)	specifieke vorm van wonen - persoonsgebonden overgangsrecht
(sw-rvw)	specifieke vorm van wonen - ruimte voor ruimte woning
(sz)	speelvoorziening
(tn)	tennisbaan
(trb)	transportbedrijf
(vm)	verkooppunt motorbrandstoffen zonder lpg
(vt)	volkstuin
(zb)	zwembad

**Bouwwvlak**

[ ]	bouwwvlak
-----	-----------

**Bouwaanduidingen**

[bg]	bijgebouwen
[sba-bou]	specifieke bouwaanduiding - bouwwerken, geen gebouwen zijnde
[sba-dg]	specifieke bouwaanduiding - dove gevel

**Maatvoeringaanduidingen**


[ ]	maatvoeringsvlak
⊙	maximum bebouwingspercentage (%)
⊕	maximum goothoogte (m), maximum bouwhoogte (m)
E	maximum aantal wooneenheden
⊕/⊙	maximum goothoogte (m), maximum bouwhoogte (m), maximum bebouwingspercentage (%)
△	maximum bebouwd oppervlak (m2)
△	maximum inhoudsmaat woning (m3)

**Figuren**

→ relatie

**Verklaring**

▨ gegevens GBKN

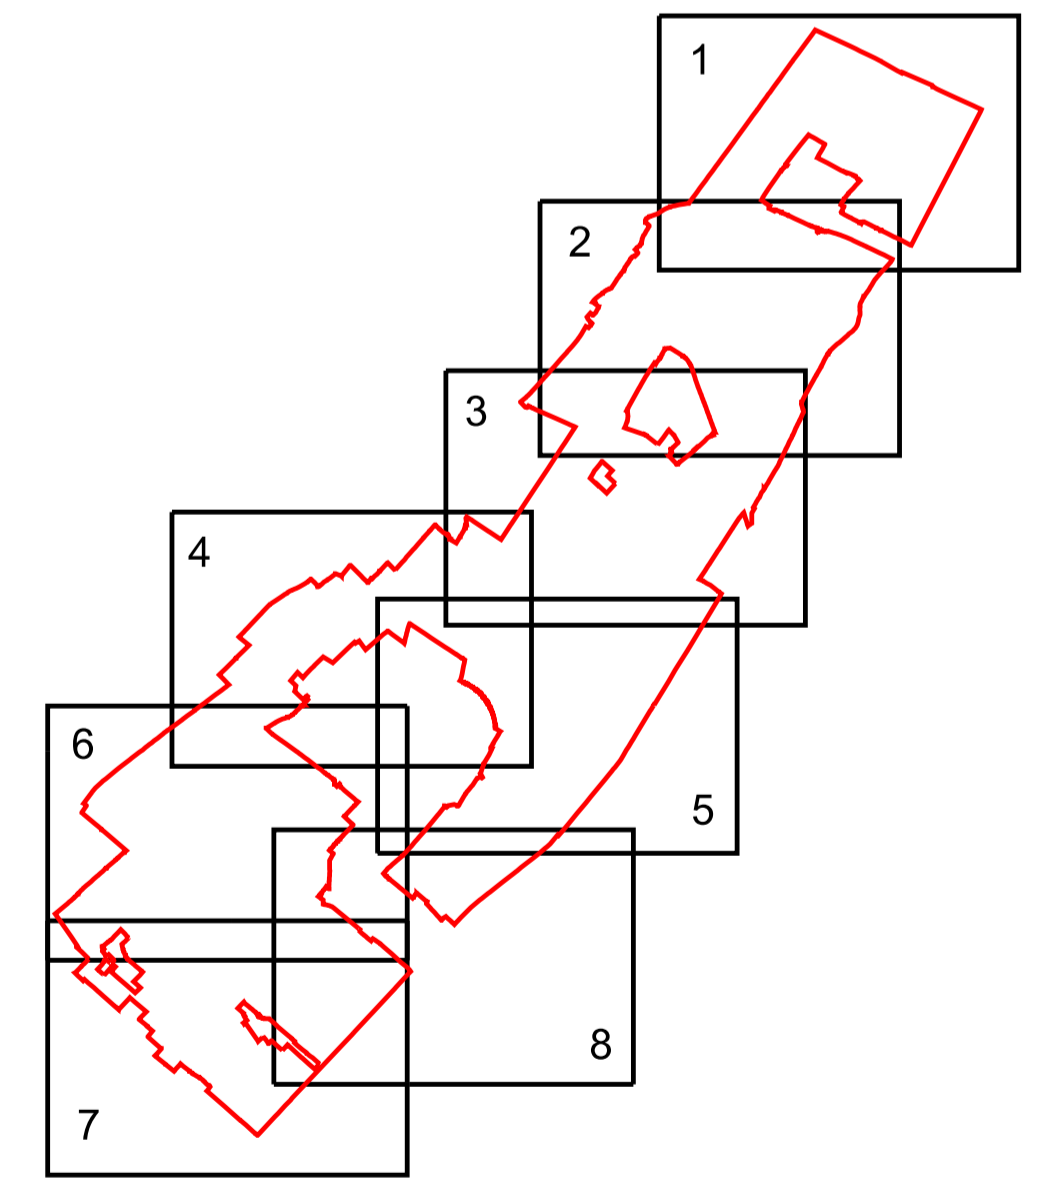

	Gemeente Noordwijkerhout
	Bestemmingsplan Buitengebied 2015 Blad 9 van 9 Verbeelding
datum: 30-06-2016 schaal: 1 : 2500 status: vastgesteld projectnr.: 850.21.01.00.00 gezien: NG NL.IMRO.0576.BP201400028-0003	BügelHajema Plek voor ideeën
BügelHajema Adviseurs bv, Bureau voor Ruimtelijke Ordening en Milieu BNSP Postbus 2153, 3800 GD Amersfoort T 033 465 65 45 E amersfoort@bugelhajema.nl W www.bugelhajema.nl	